



- VILLA 2 / plot 2&4 -

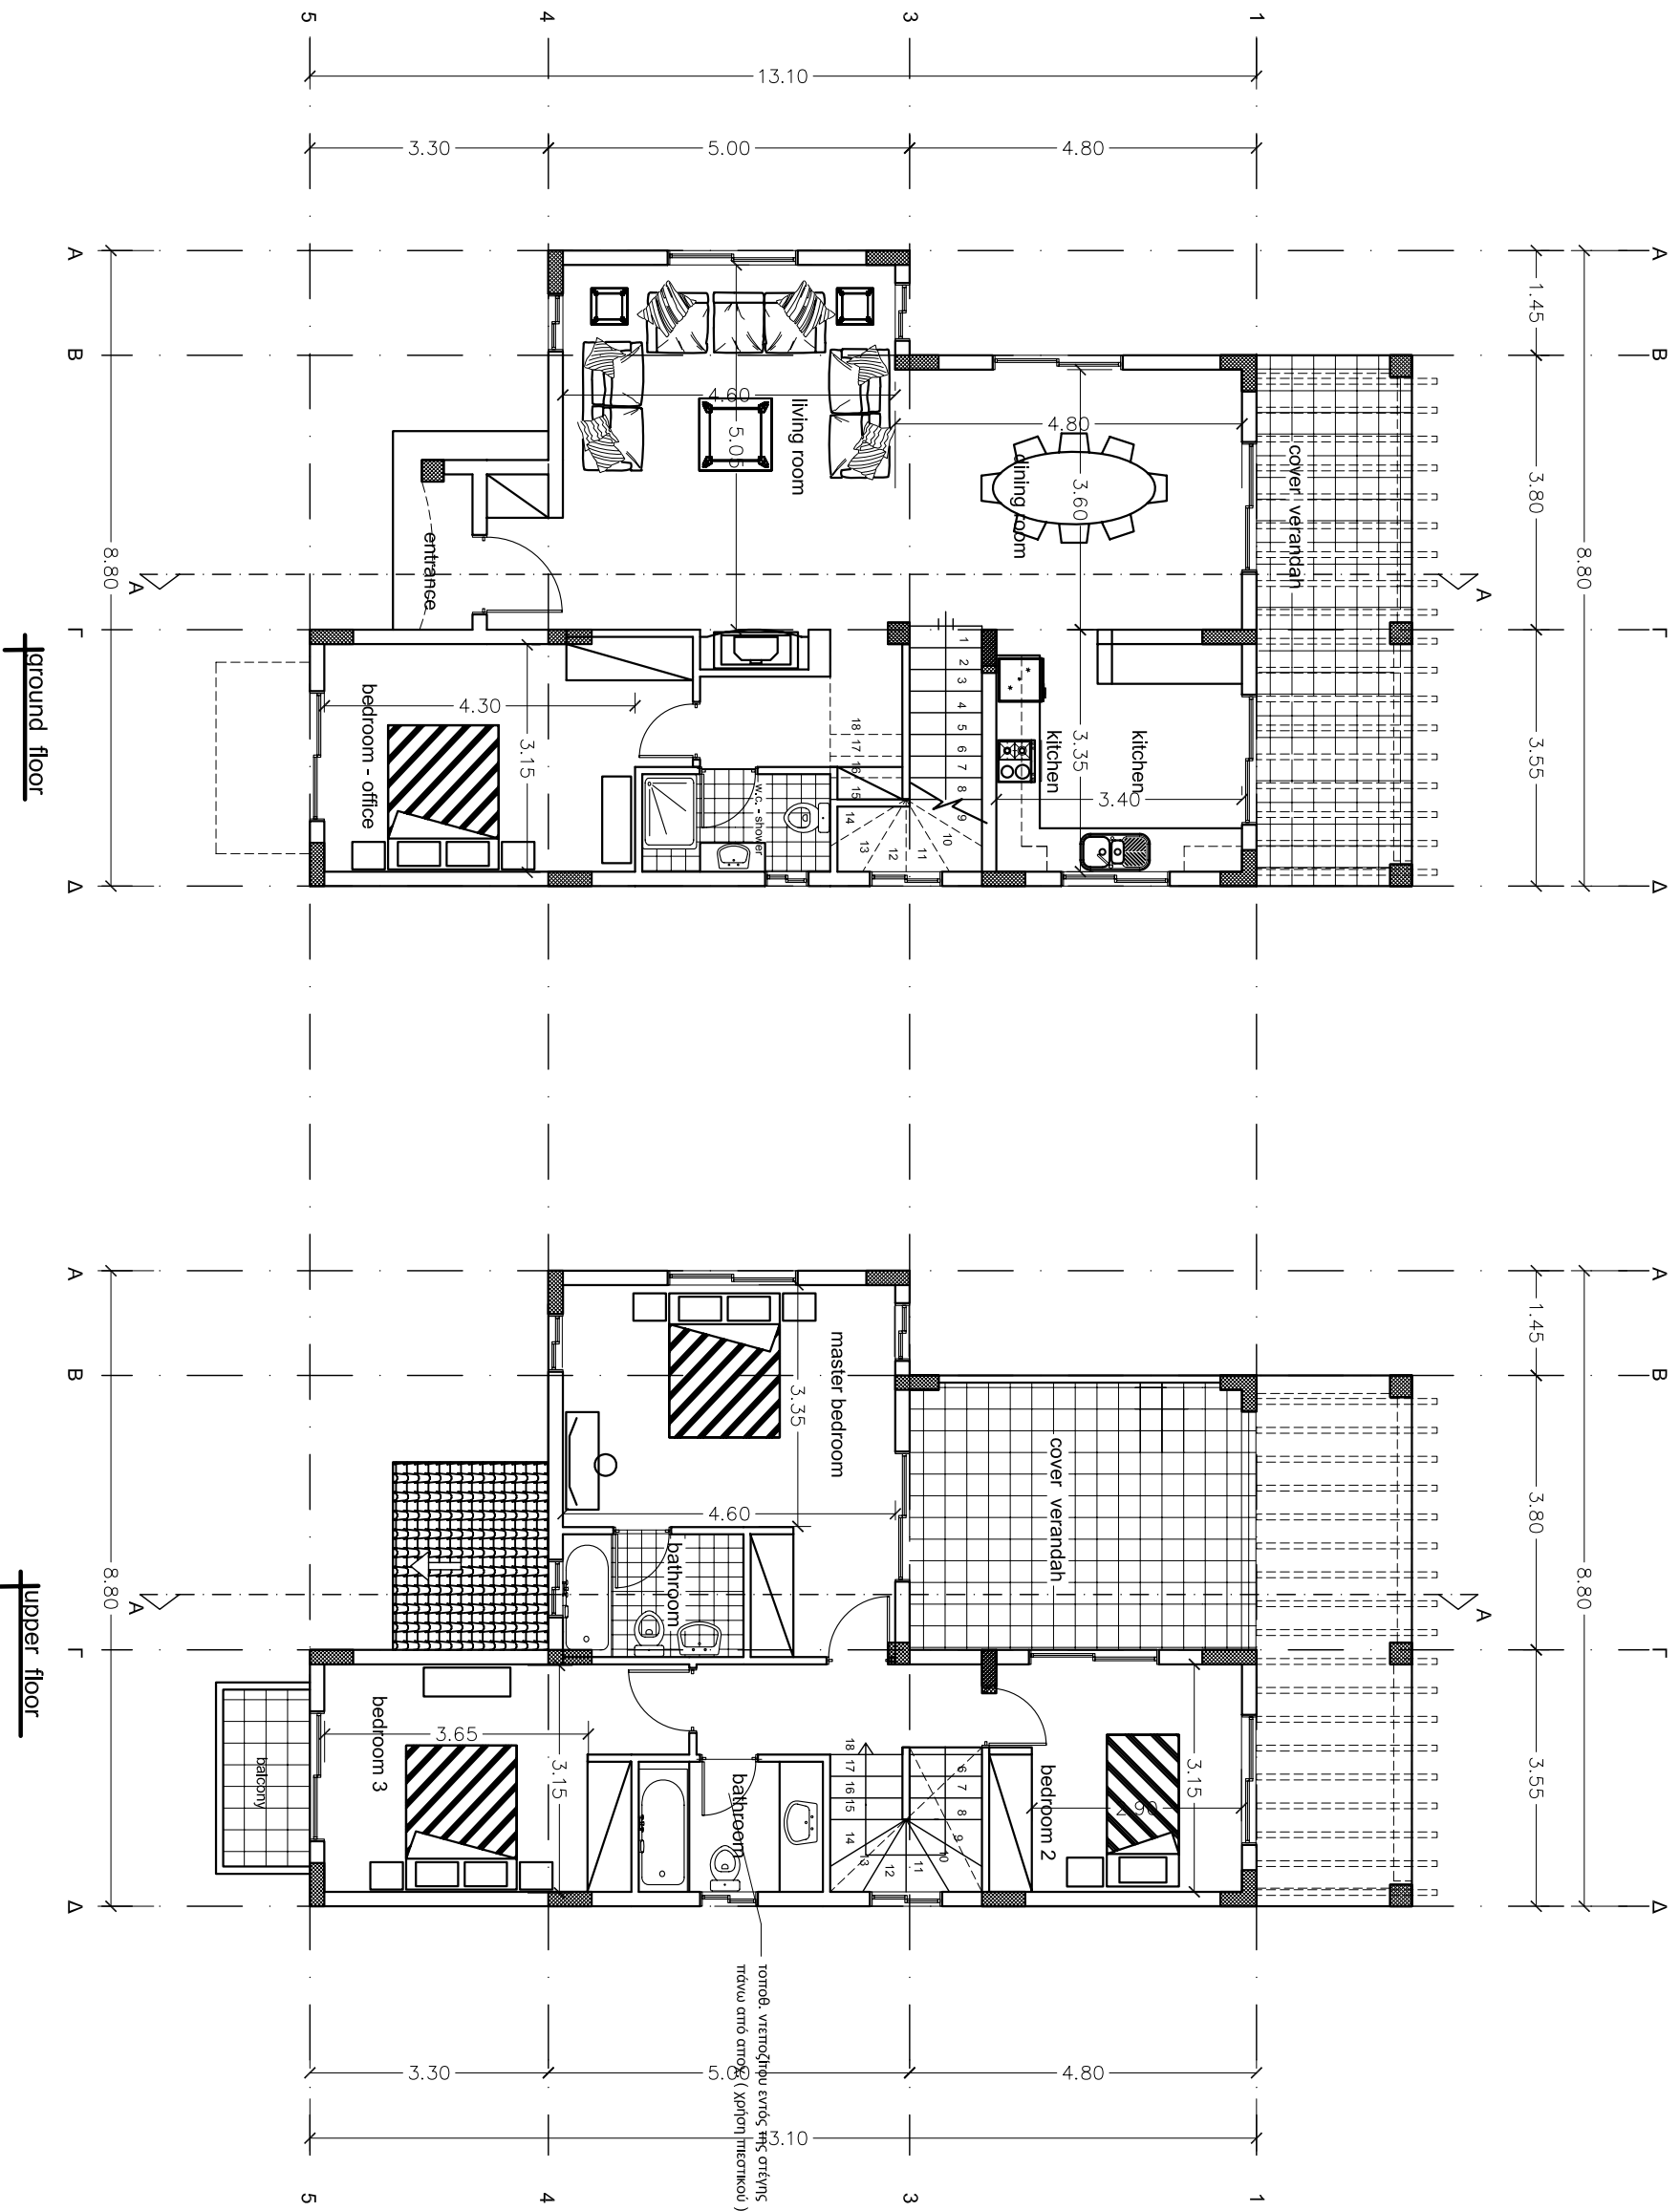

**C. C. S. Design**

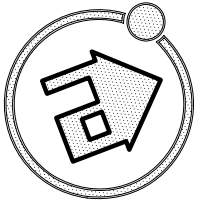

architects  
engineers  
consultants

36 Makedonias Ave - Limassol - Cyprus  
Tel: 25.23.51.51 - Fax: 25.38.97.55  
Email: ccsdesign@cyprusnet.com.cy

Project / Εργο :  
**4 ΟΙΚΙΕΣ**  
Position - Θέση :  
**ΚΑΛΑΒΑΣΟΣ**  
**ΛΑΡΝΑΚΑ**

Owners - Ιδιοκτήτες :  
**D. NICOLAOU**  
**LANDOWNERS LTD**

Architects - Engineers

Designed by :  
**Antly Paragioulou**

Project No: **A2003-11-329**  
Αρ. Έργου:  
1. Ανάδοχοι/οί :  
Date - Ημερομηνία : **10**  
**2006**

Sheet Title / Τίτλος Σχεδίου :  
**VILLA 2**  
**κατομή τριγείου & ορόφου**

Scale - Κλίμακα : **1 = 100**

Sheet No: Αριθμός Σχεδίου : **Αρ. 08**